






Vloer:
10x 2,5kW [93-102]
6x 5kW [121-126]

Extra Vloer:
8x 2,5kW [103-110]

Vloer:
10x 2,5kW [111-120]
6x 5kW [127-132]

Zijbrug: 73-80

Zijbrug: 65-72

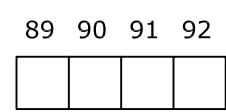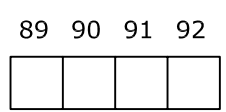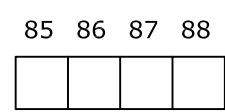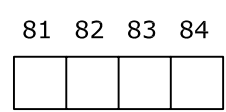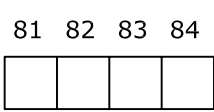


Manteau

Manteau

Portaalbrug

Zaalbrug

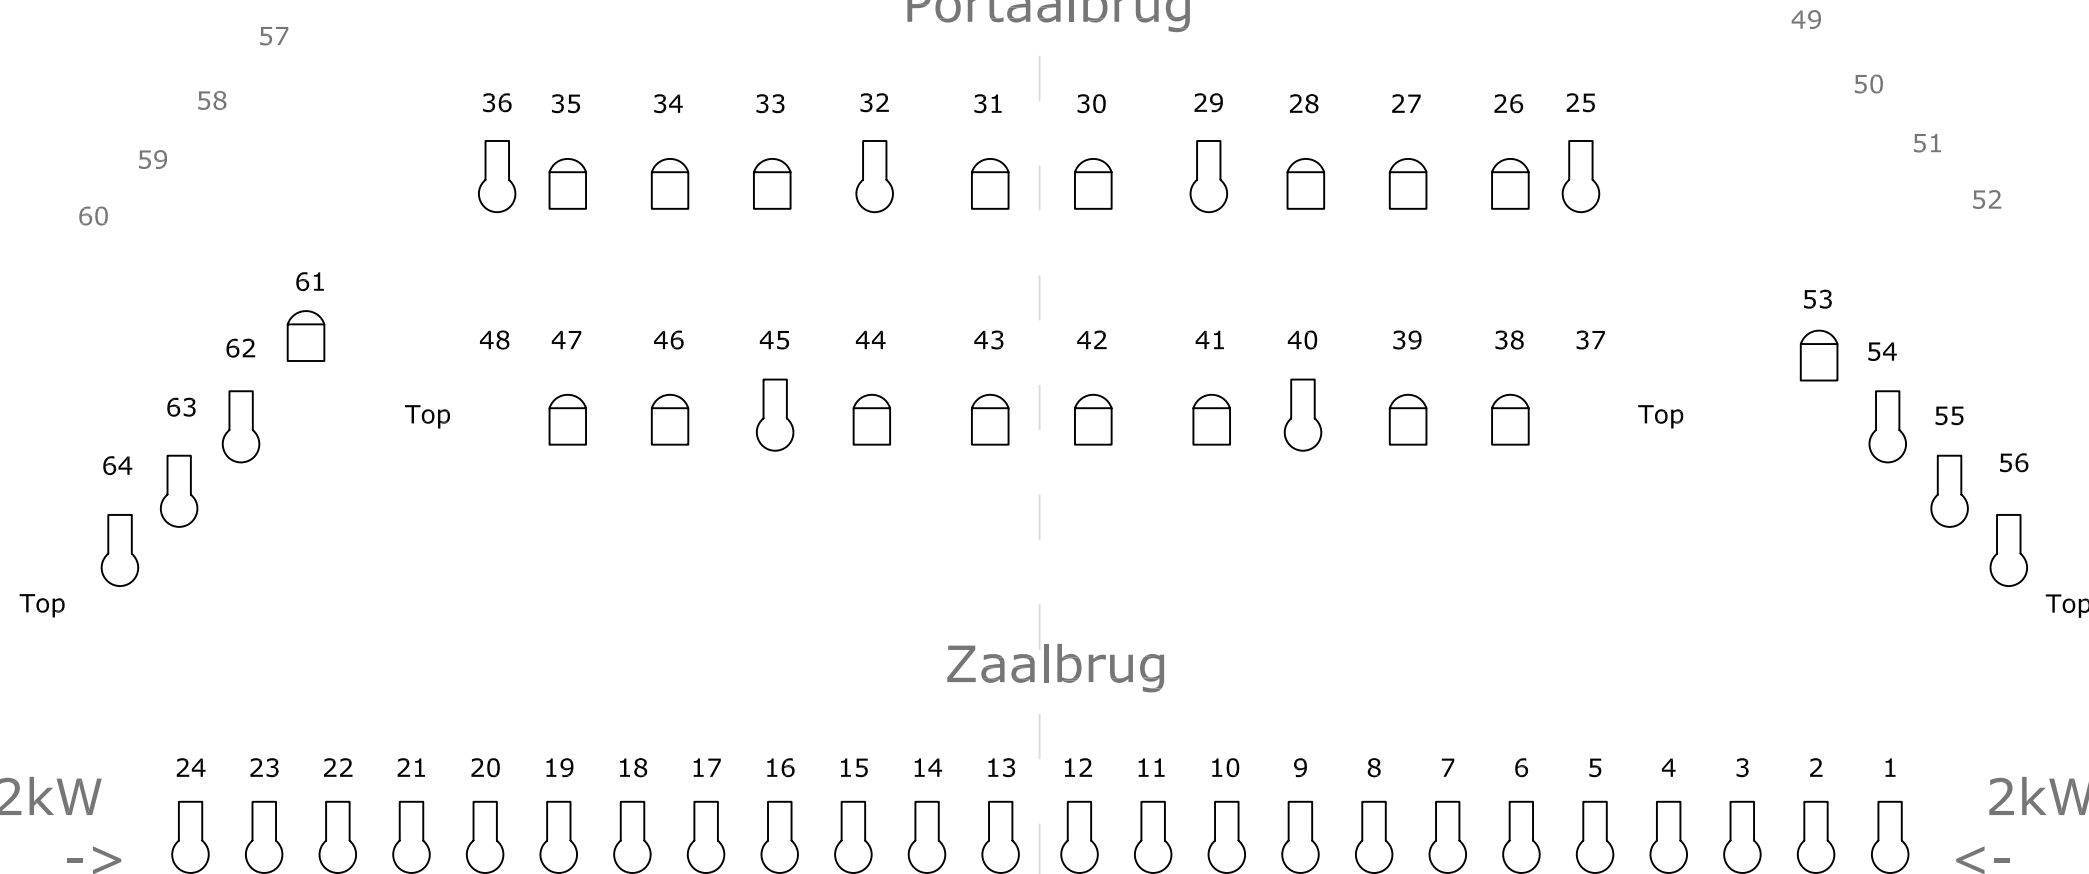

© 2007 Stadsgehoorzaal
Getekend door: Joost vd Togt

Datum:

- -

Zaallicht: 140 + 144, Witte bollen: 145 t/m 147

Standaard Lichtplan  **Stadsgehoorzaal Vlaardingen**

Voorstelling: